


AUF DEM HOF

Wohnungsbau Schützenstrasse / Zollikofen
Angebot

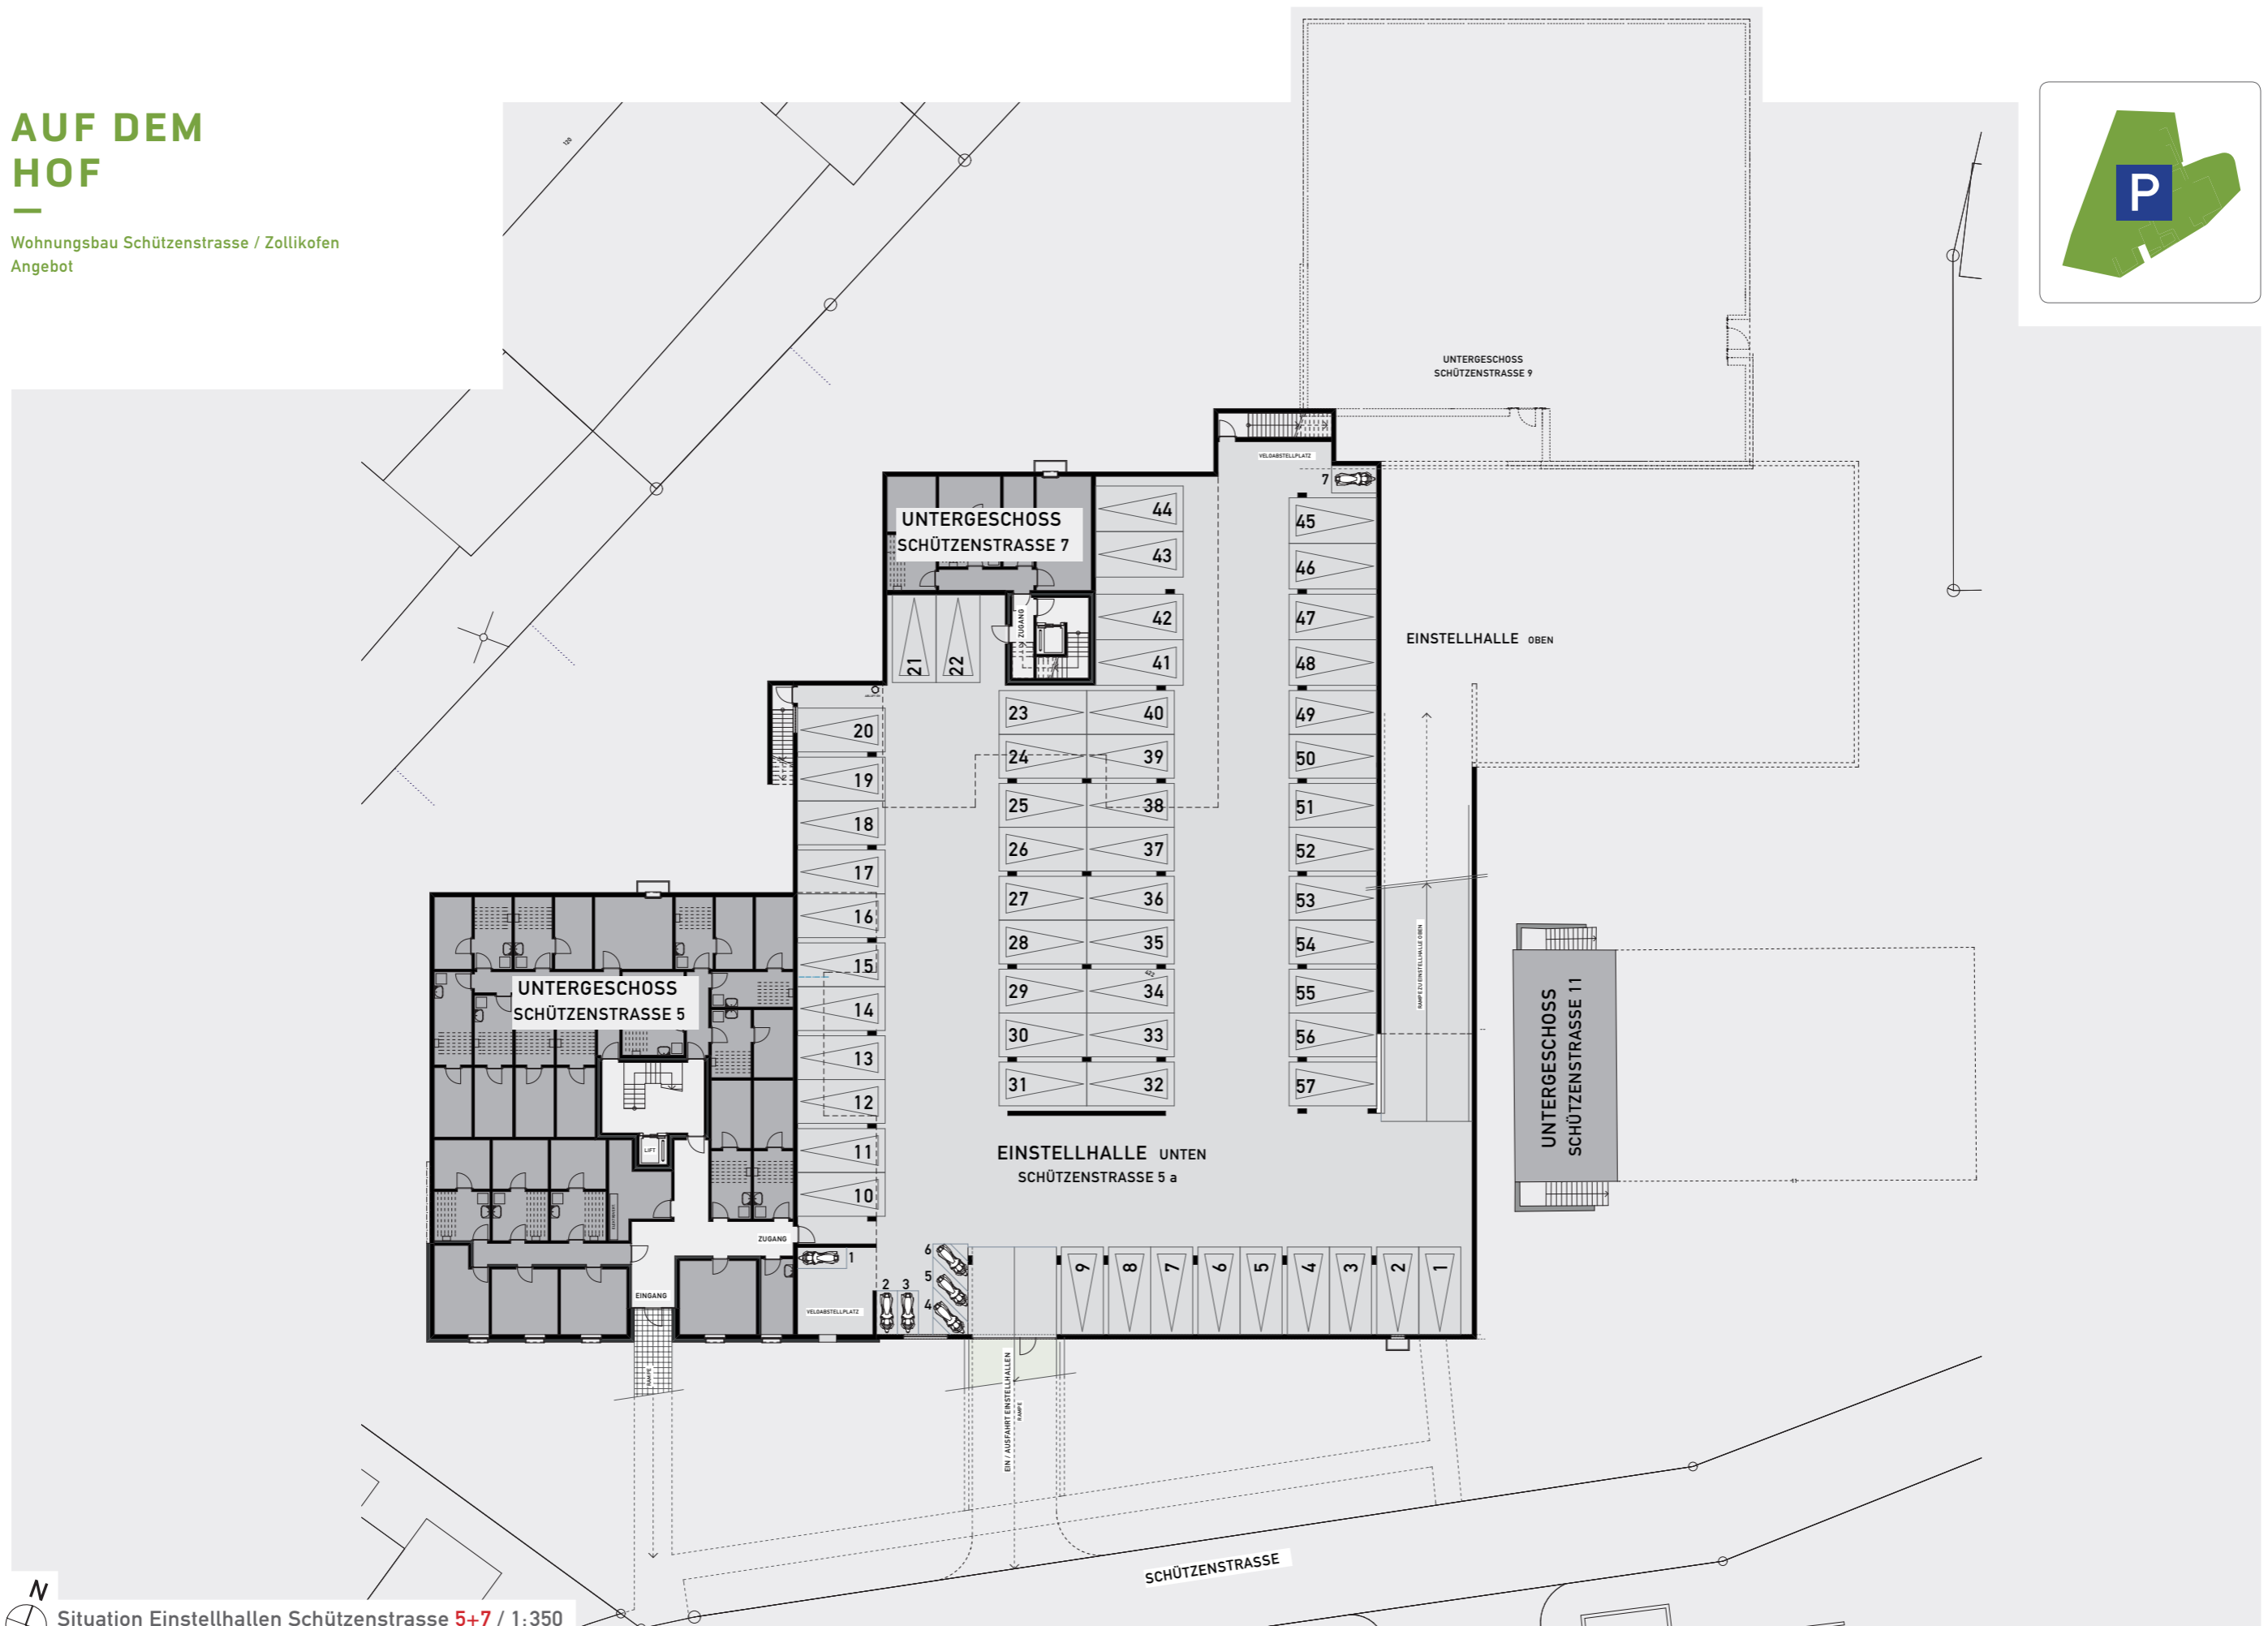

N
Situation Einstellhallen Schützenstrasse 5+7 / 1:350

AUF DEM HOF

Wohnungsbau Schützenstrasse / Zollikofen
Angebot



N
Situation Einstellhallen Schützenstrasse 7+9 / 1:350